





VINHOMES
GOLDEN AVENUE

TỔNG MẶT BẰNG

-  ĐƠN LẬP
-  SHOP VILA
-  SONG LẬP
-  LIỀN KỀ
-  SHOPHOUSE
-  VỊ TRÍ TỪ ĐIỆN PHÂN PHỐI
-  KIM THU SÉT,
ĐẶT TRÊN CỘT CAO 25M
-  TRẠM BIẾN ÁP
-  TRẠM PHÁT SÓNG BTS

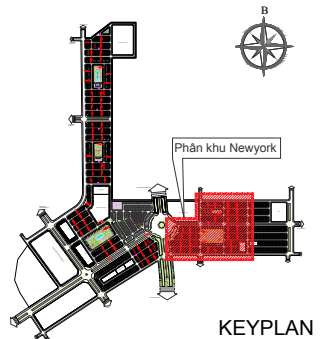

KEYPLAN

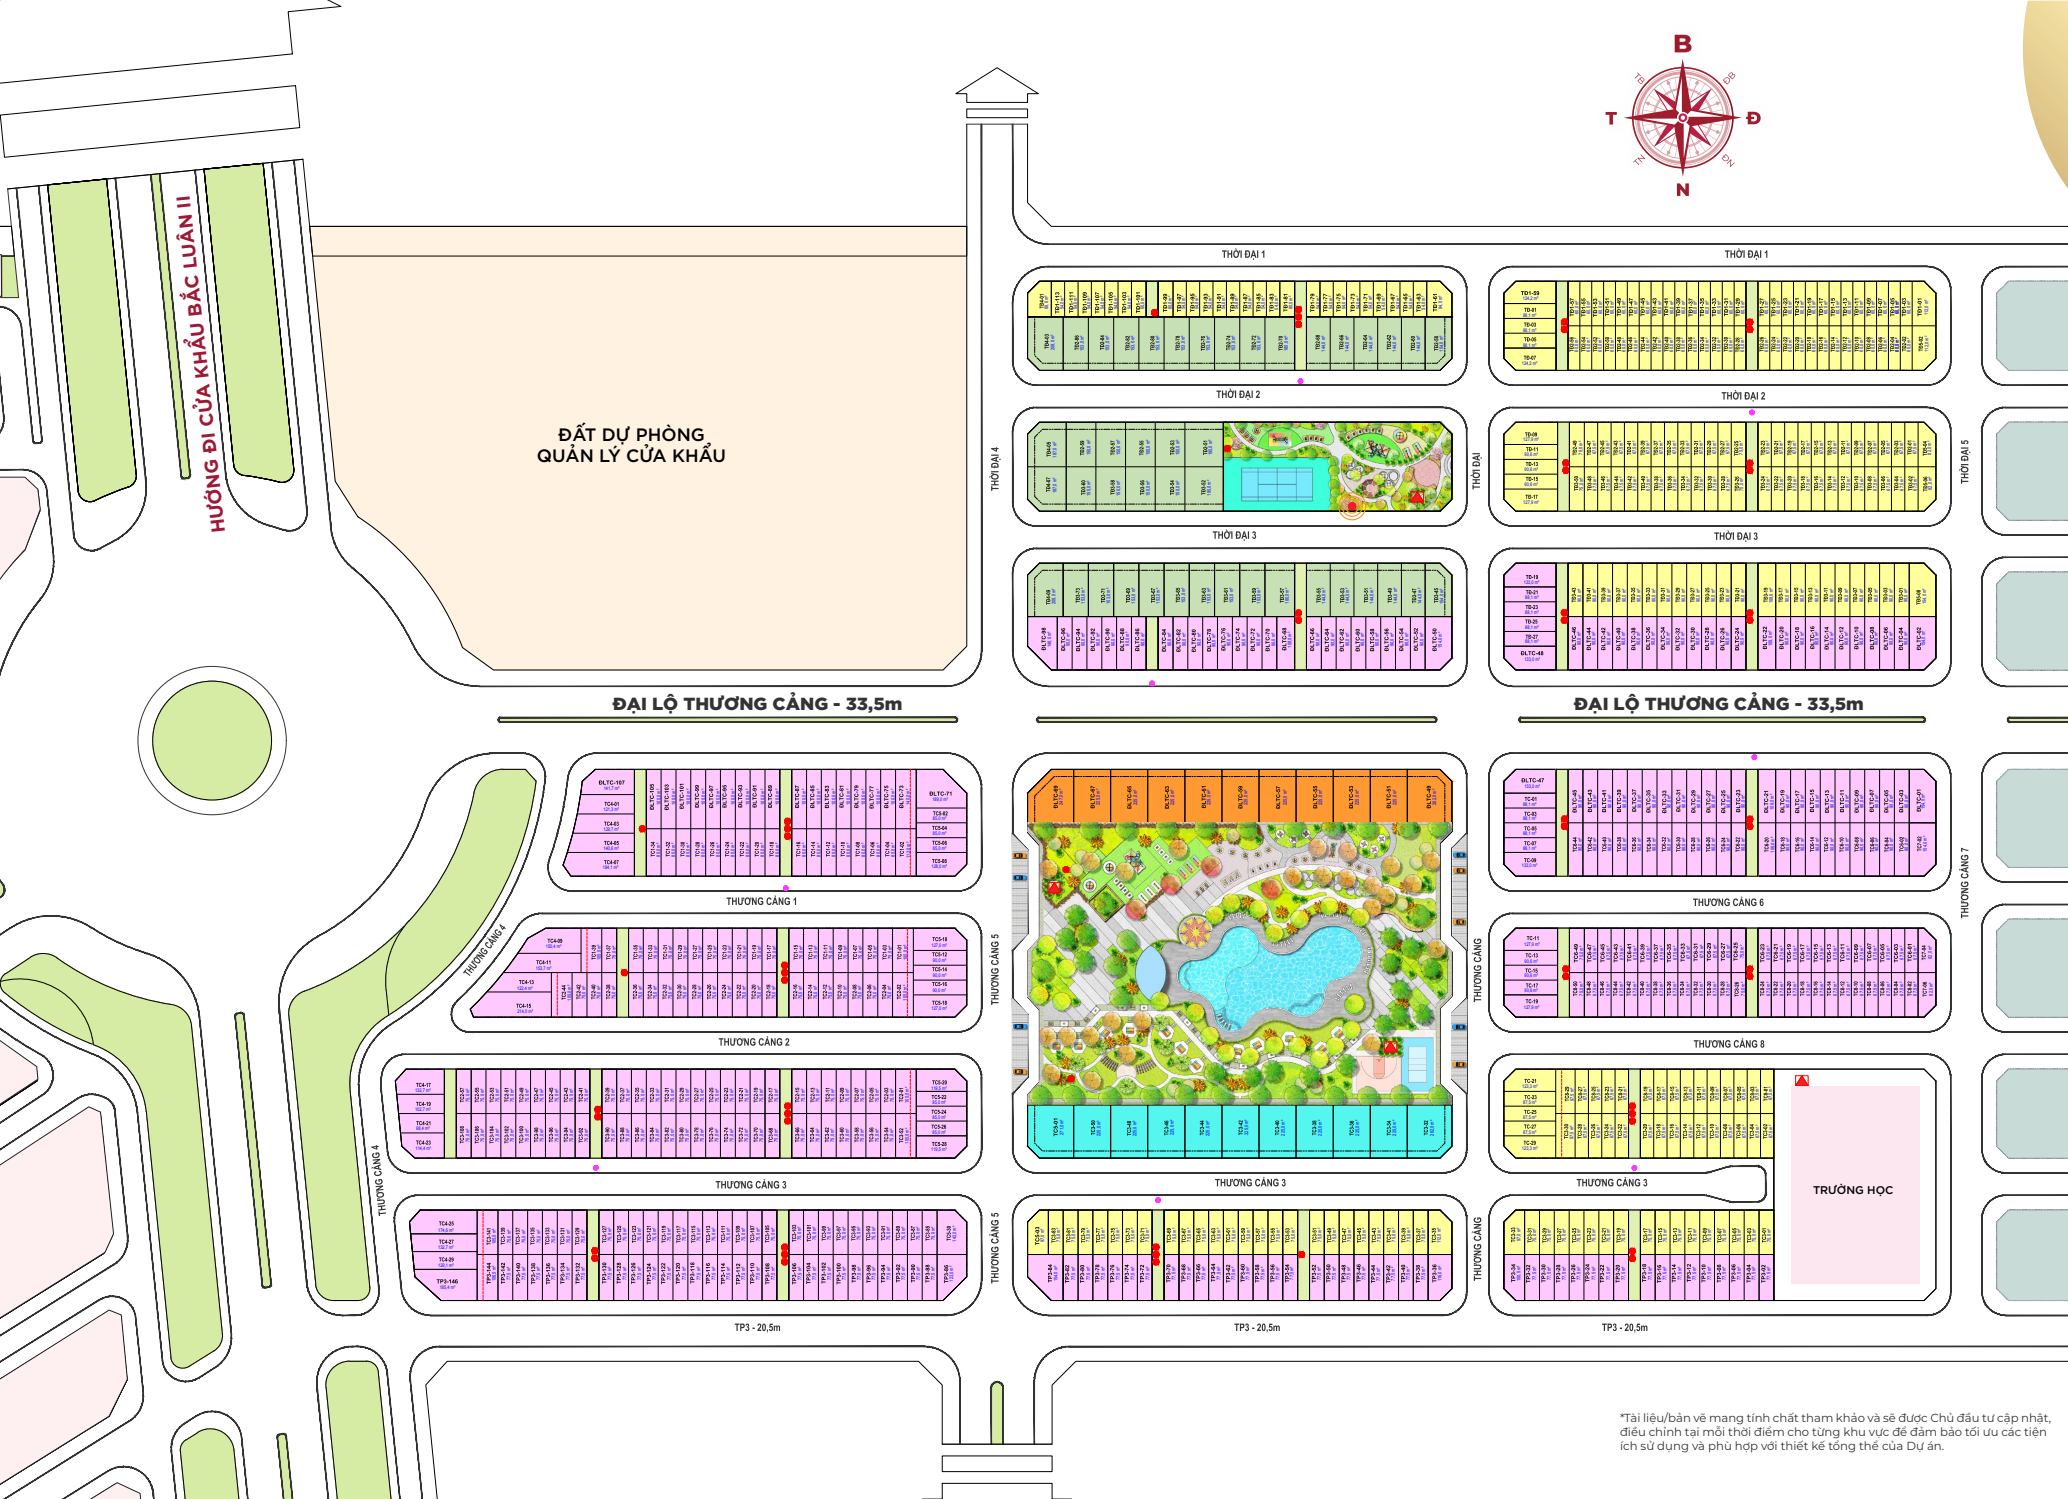

*Tài liệu/bản vẽ mang tính chất tham khảo và sẽ được Chủ đầu tư cập nhật, điều chỉnh tại mỗi thời điểm cho từng khu vực để đảm bảo tối ưu các tiện ích sử dụng và phù hợp với thiết kế tổng thể của Dự án.